


座席数	
1階席	608席
(花道使用の場合 599席)	
2階席	356席
合計964席 (955席)	

1階席



2階席

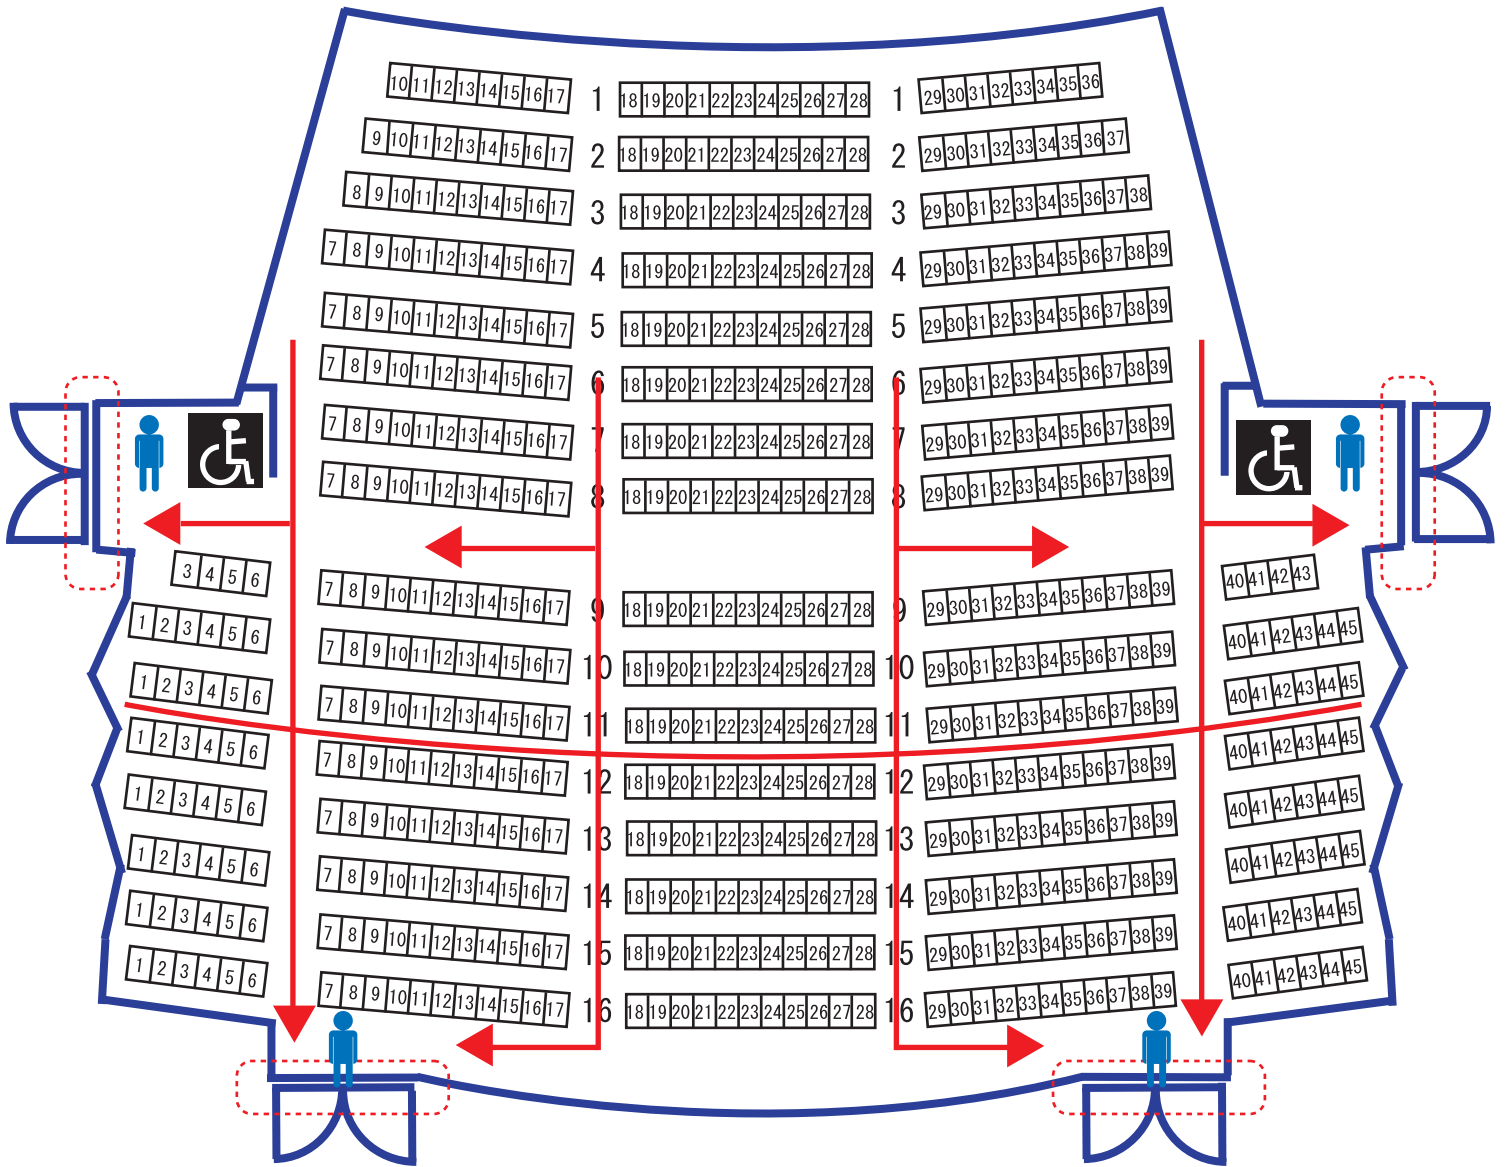