


須崎市立市民文化会館大ホール舞台平面図 s=1/100

一目一坪 (1.8m*1.8m)

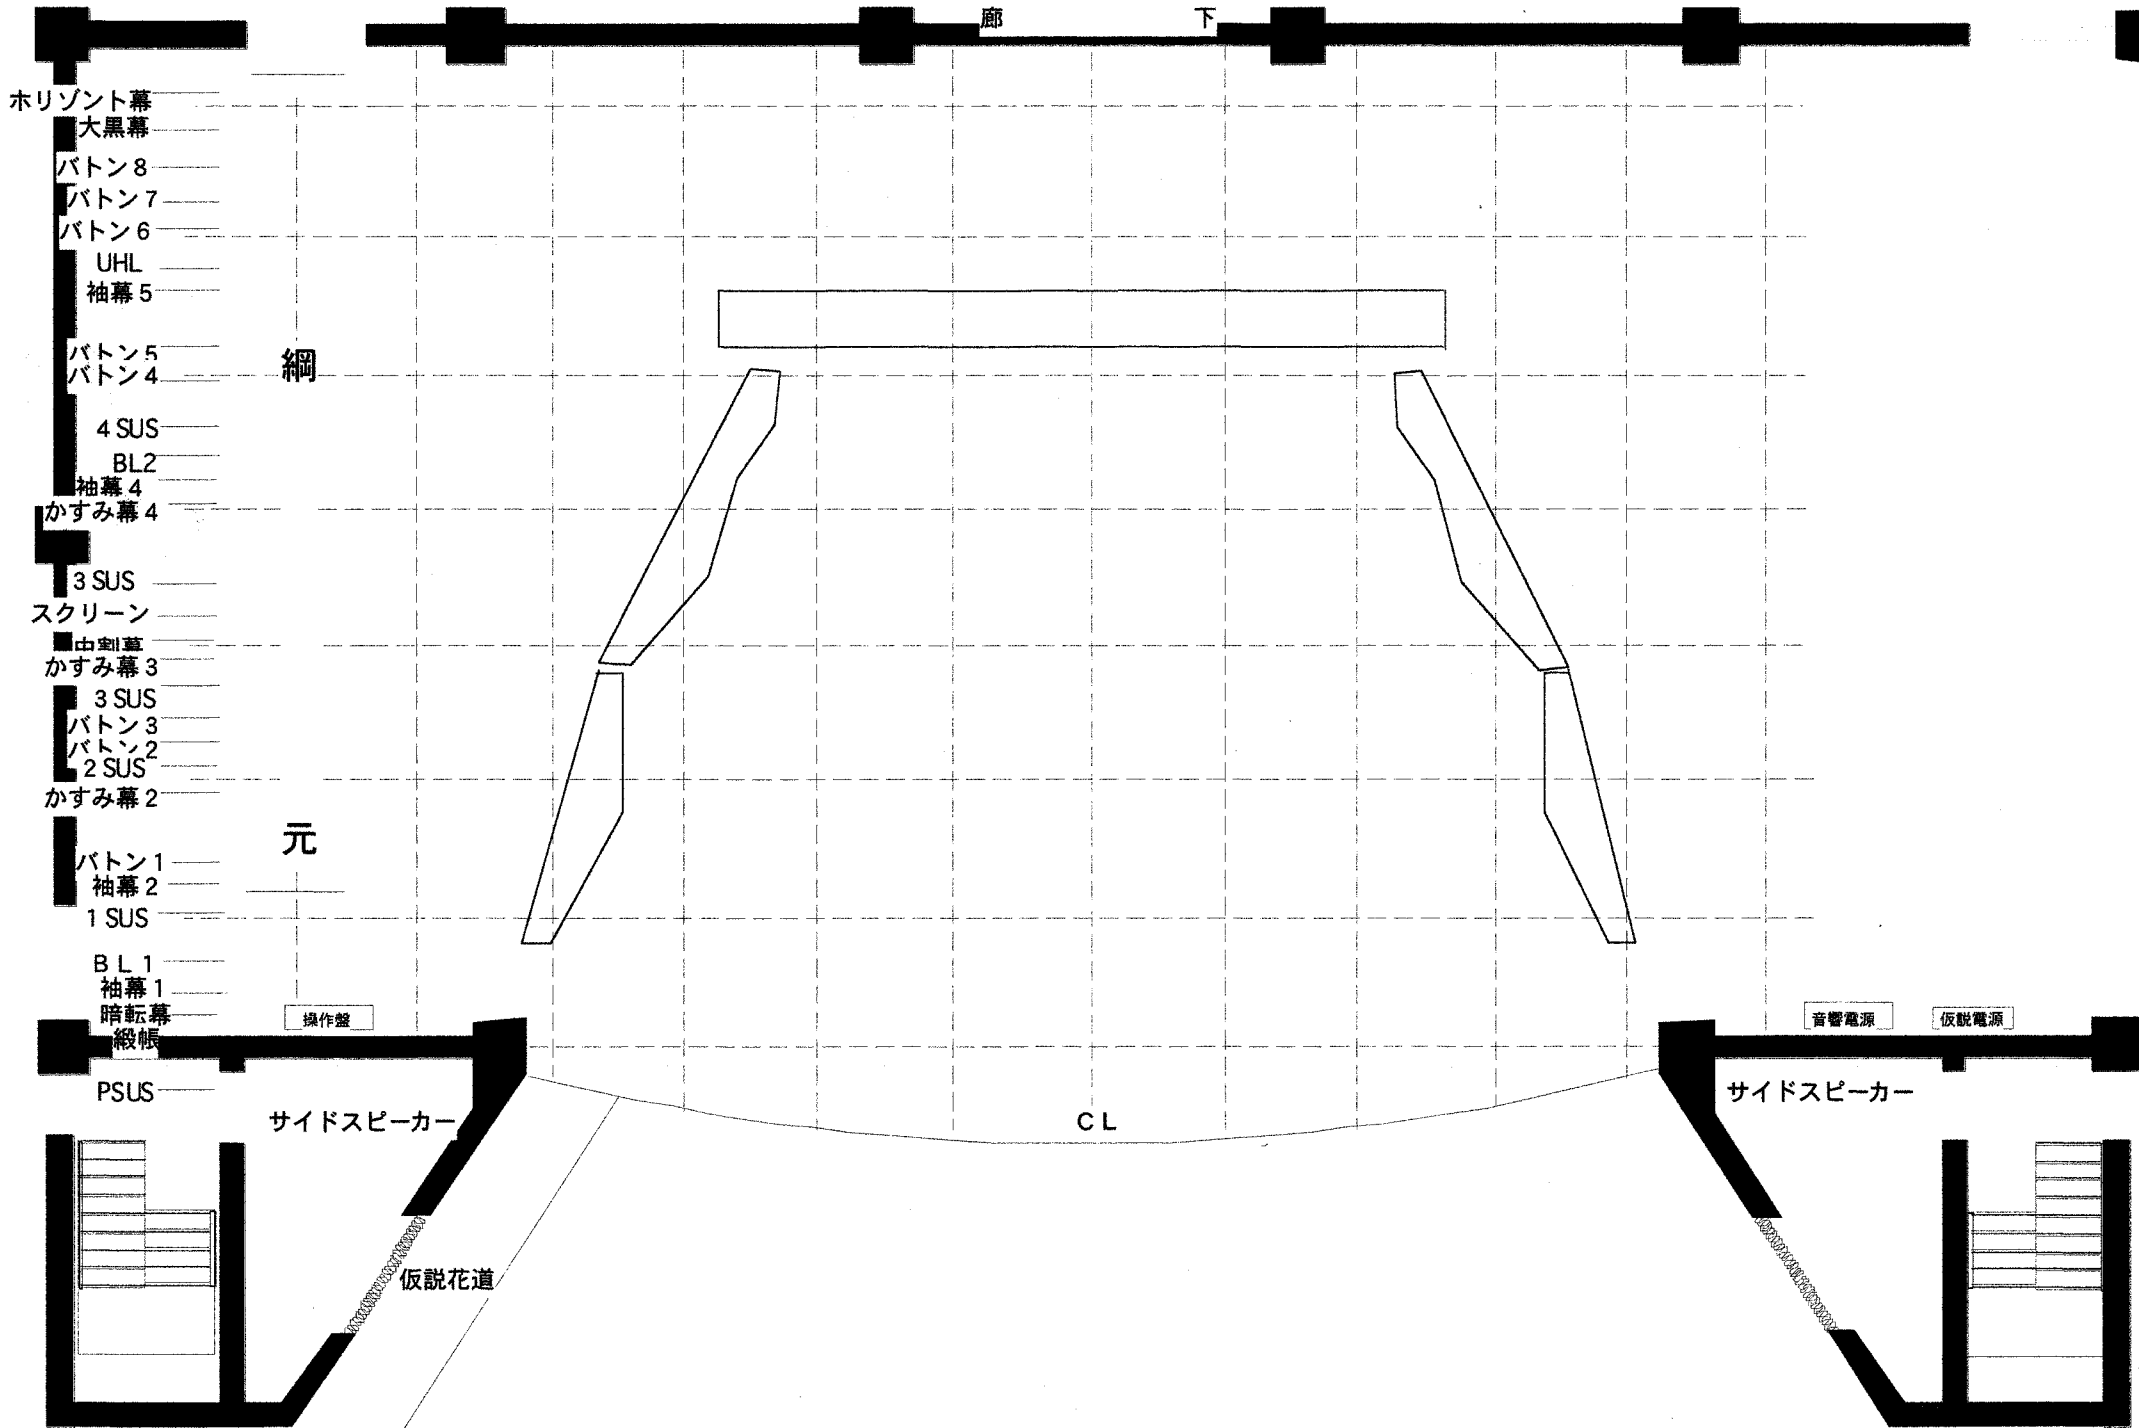

- Horizont幕
- 大黒幕
- バトン8
- バトン7
- バトン6
- UHL
- 袖幕5
- バトン5
- バトン4
- 4 SUS
- BL2
- 袖幕4
- かすみ幕4
- 3 SUS
- スクリーン
- 中割幕
- かすみ幕3
- 3 SUS
- バトン3
- バトン2
- 2 SUS
- かすみ幕2
- バトン1
- 袖幕2
- 1 SUS
- B L 1
- 袖幕1
- 暗転幕
- 緞帳

綱

元

操作盤

サイドスピーカー

仮説花道

CL

音響電源

仮説電源

サイドスピーカー